



Městský úřad Náměšť nad Oslavou

Odbor dopravy a silničního hospodářství
Masarykovo náměstí 104, 675 71 Náměšť nad Oslavou

Číslo jednací: MNnO 2249/18/Dop/Vob
Spisová značka: S - MNnO 640/18/Dop/Vob
Vyřizuje: Ing. Michala Voborná
Telefon: 568 619 125
E-mail: voborna.m@mesto-namest.cz

V Náměšti nad Oslavou dne 14. 5. 2018

VEŘEJNÁ VYHLÁŠKA

Oznámení o návrhu opatření obecné povahy a výzva k uplatnění připomínek nebo námitek

Městský úřad Náměšť nad Oslavou, odbor dopravy a silničního hospodářství, silniční správní úřad (dále jen „zdejší úřad“), příslušný podle ustanovení § 124 odst. 1 a 6 zákona č. 361/2000 Sb., o provozu na pozemních komunikacích a o změnách některých zákonů, ve znění pozdějších předpisů (dále jen „zákon o silničním provozu“), na základě žádosti Správy železniční dopravní cesty, s.o., oblastní ředitelství Brno, Kounicova 26, 611 43 Brno, IČ: 709 94 234 (dále jen „žadatel“), podané dne 30. 4. 2018, po předchozím projednání s dotčeným orgánem Policie ČR, Krajským ředitelstvím policie kraje Vysočina, územním odborem Třebíč, dopravní inspektorát, Bráfova třída 1247/11, 674 01 Třebíč čj.: KRPJ-37880-1/ČJ-2018-161006-PLA ze dne 18. 4. 2018, podle ustanovení § 77 odst. 1 písm. c) a odst. 5 zákona o silničním provozu, v souladu s § 171 zákona č. 500/2004 Sb., správní řád, ve znění pozdějších předpisů (dále jen „správní řád“), oznamuje návrh opatření obecné povahy pro

stanovení místní úpravy provozu na účelové komunikaci u železničního přejezdu P3900 v km 0,286 trati Studenec - Křižanov v k.ú. Studenec u Třebíče dle grafické přílohy, spočívající v osazení nového DZ č. B17 (10 m) – „Zákaz vjezdu vozidel, jejichž délka přesahuje vyznačenou mez“.

Důvod: zvýšení bezpečnosti silničního provozu na účelové komunikaci při přejezdu přes železniční přejezd na této komunikaci

Velikost dopravní značky: základní rozměrová řada

Provedení DZ: svislé dopravní značení bude umístěna pouze vlevo trati na samostatném sloupku ve vzdálenosti dle TP 65 od výstražného kříže, neboť jde o slepou komunikaci.

Instalaci dopravního značení zajistí a provede: SŽDC, OŘ Brno, Kounicova 26, 611 43 Brno, IČ: 709 94 234

Místní úprava provozu se stanovuje za těchto podmínek:

- Osazení dopravního značení na pozemní komunikaci bude realizováno dle schválené grafické přílohy, která je nedílnou součástí tohoto stanovení, v souladu se zákonem o silničním provozu, s vyhláškou Ministerstva dopravy č. 294/2015 Sb., kterou se provádějí pravidla provozu na pozemních komunikacích a úprava řízení provozu na pozemních komunikacích, a TP 65 – Zásady pro dopravní značení na pozemních komunikacích vydání II.
- DZ č. B17 musí být umístěna na samostatném sloupku vpravo ve směru jízdy (viz. TP 65)
- Použití dopravního značení musí být schváleno pro provoz na pozemních komunikacích a musí odpovídat Vzorovým listům VL 6.1.
- Umístění TDZ dle příložené dokumentace v souladu s TP 65.
- Instalace dopravního značení a veškerá následná údržba bude prováděna na náklady žadatele.
- Stanovení dopravního značení a zařízení nenahrazuje povolení, stanovisko, posouzení, případně jiné opatření dotčeného správního orgánu vyžadované zvláštními předpisy.

V souladu s ustanovením § 172 odst. 4 a 5 správního řádu v návaznosti na § 39 odst. 1 správního řádu stanovuje Městský úřad Náměšť nad Oslavou, odbor dopravy a silničního hospodářství, **pro uplatnění připomínek a písemných odůvodněných námitek lhůtu 30 dnů ode dne zveřejnění návrhu.**

K námitkám a připomínkám podaným po této lhůtě se nepřihlíží.

Připomínky a námitky k návrhu opatření obecné povahy podávejte písemnou formou na adresu: Městský úřad Náměšť nad Oslavou, odbor dopravy a silničního hospodářství, Masarykovo nám. 104, 675 71 Náměšť nad Oslavou.

Ing. Michala Voborná
referent odboru dopravy a
silničního hospodářství

Příloha:

- Grafická situace dopravního značení

Toto oznámení o návrhu opatření obecné povahy musí být vyvěšeno na úřední desce Městského úřadu Náměšť nad Oslavou po dobu 15 dnů.

Datum vyvěšení: 15. 5. 2018


Datum sejmutí:

Razítko, podpis

OBEC STUDENEC
675 02 Koněšín ②

Rozdělovník

- Správy železniční dopravní cesty, s.o., oblastní ředitelství Brno, Kounicova 26, 611 43 Brno, IČ: 709 94 234
- Policie ČR, Krajské ředitelství policie kraje Vysočina, územní odbor Třebíč, dopravní inspektorát, Bráfova 1247/11, 674 01 Třebíč, IČ: 72052147
- Obec Studenec, Studenec 160, 675 02 Koněšín, IČ: 002 90 513
- 9 mm společnost s ručením omezeným, Studenec 175, 675 02 Koněšín, IČ: 283 17 394

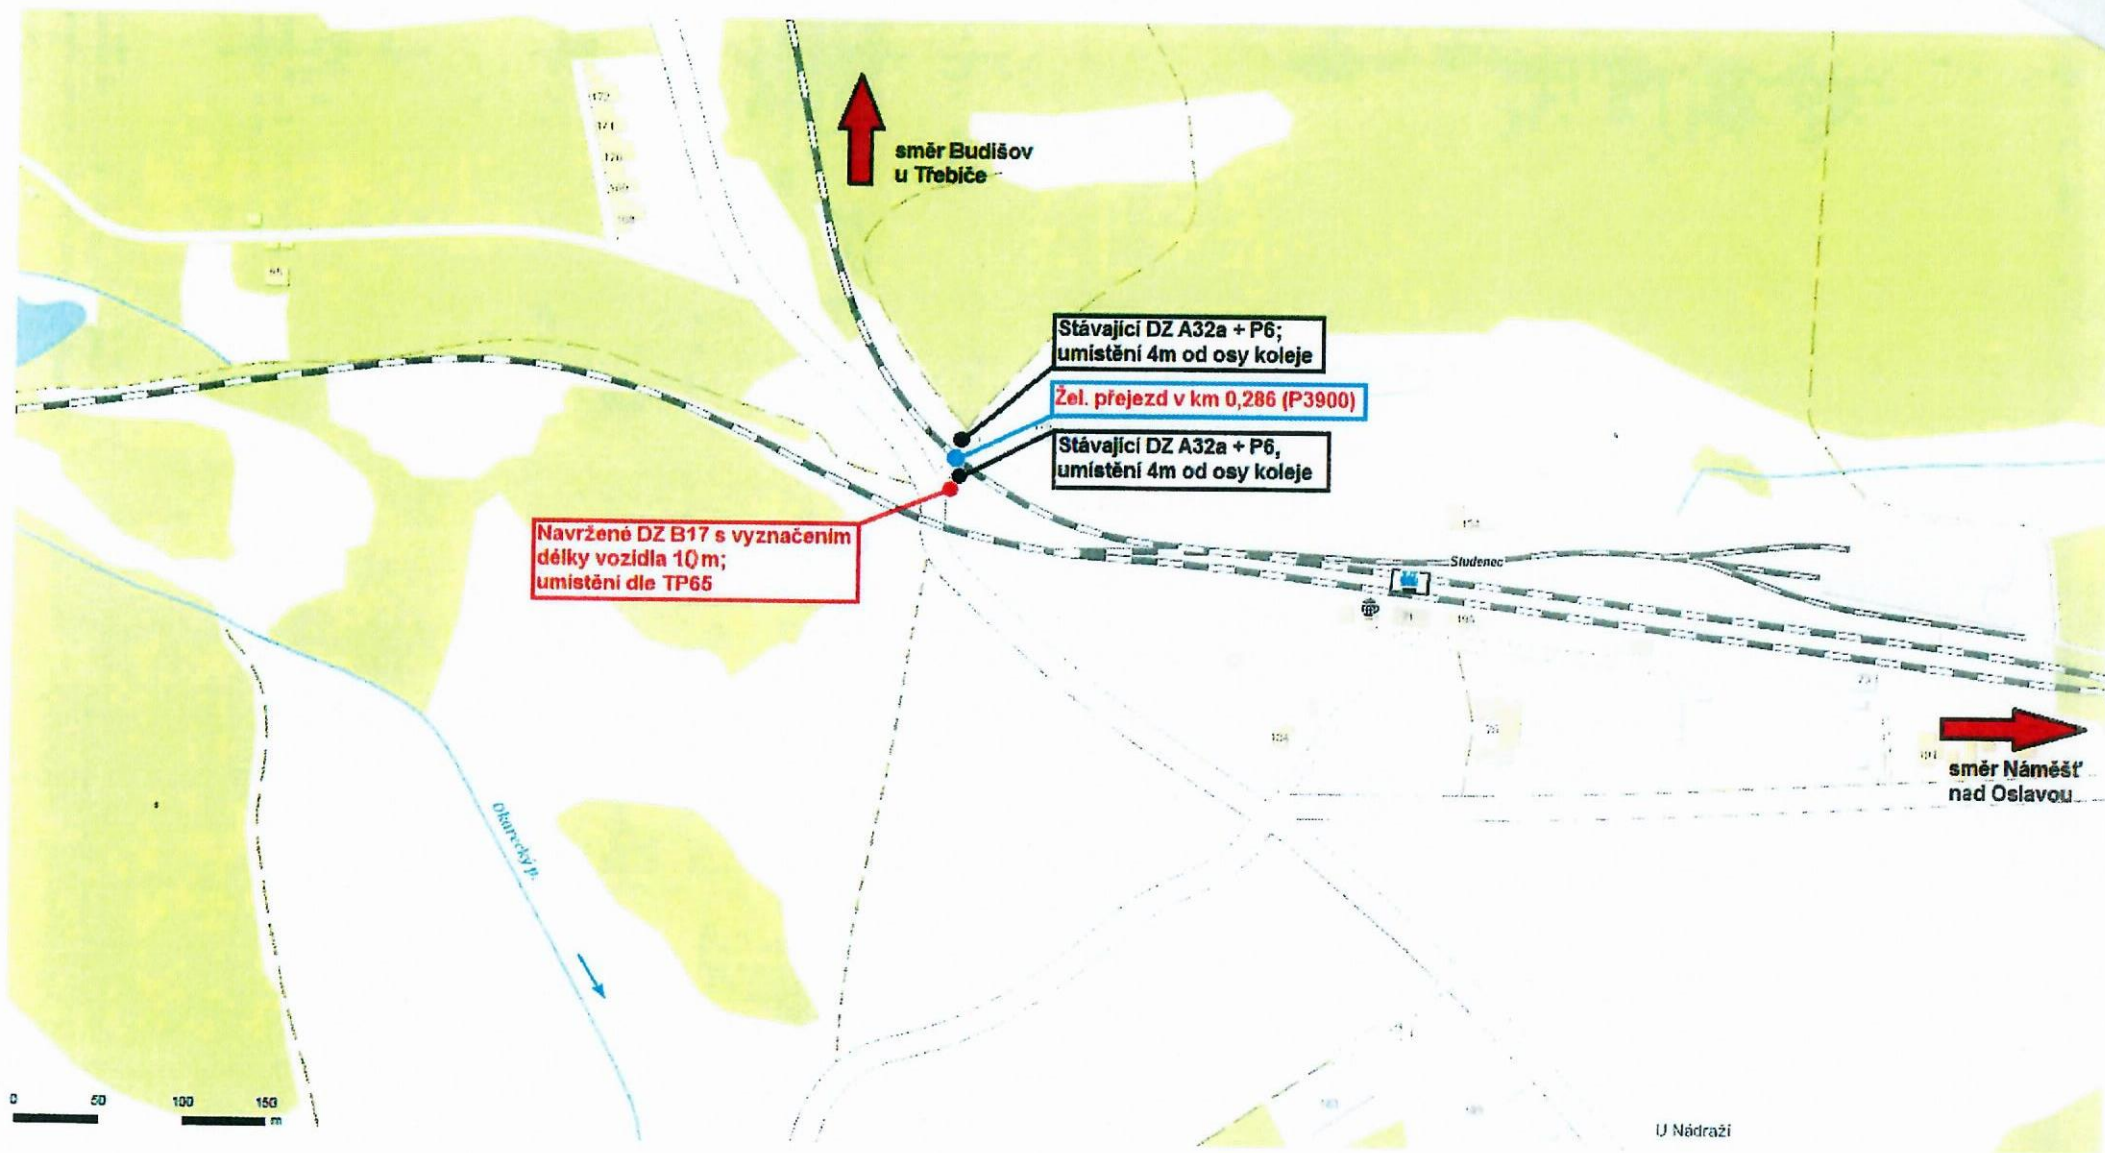

Navržené DZ B17 s vyznačením
délky vozidla 10m;
umístění dle TP65

Stávající DZ A32a + P6;
umístění 4m od osy koleje

Žel. přejezd v km 0,286 (P3900)

Stávající DZ A32a + P6,
umístění 4m od osy koleje

směr Budišov
u Třebíče

směr Náměšť
nad Oslavou

0 50 100 150
m

U Nádraží